

大連正網(JUSTNET)科技有限会社
CAD事業部

—中国オフショア開発のご提案

JUSTNET



2008年 3月

大連正網科技有限公司について

※日本向けには、大連ジャストネット科技有限公司と表記します。

【背景・沿革】

- ◆ 2006年10月 大連正網科技有限公司(通称:大連JUSTNET)が設立しました。日本JUSTNETと業務提携しました。
- ◆ 2007年1月 大連JUSTNET CAD事業部と管理部が大連ソフトウェアパークへ移転しました。
- ◆ 2007年3月 日本連幌有限公司と業務提携しています。日本連幌有限公司は日本の窓口になりました。
- ◆ 2008年1月 大連高新園区に移転しました。

【事業内容】

- ◆ 建築分野におけるCAD図面製作事業
- ◆ システム請負開発及び技術者派遣事業
- ◆ オフショアの関連事業
- ◆ システムインテグレータ(SI)、ネットワーク構築・関連サービス、ハードウェア製造・販売、ネットワークセキュリティ管理、倉庫・建築物の弱電システム工事 等


【各種代理店・パートナー契約】

- ◆ HP契約サービスセンター、Lenovo DBサポートセンター、Cisco認証代理店、CheckPoint ゴールド代理店、StoneSoft パートナー


CAD事業部について

- ◆ 設立:2006年9月
- ◆ 人員:20名ぐらい
- ◆ 業務内容：日本建築基準による日本からの構造図、施工図、製作図（平面、3D）作成及びトレース
- ◆ 実績：
 - 日本〇社様 金物図 1000枚
 - 日本〇社様 増築物件構造設計20物件以上
 - 某全国展開店舗のcad図面作成 50件
 - 郵便建築物図面トレース 5000件

業務体制

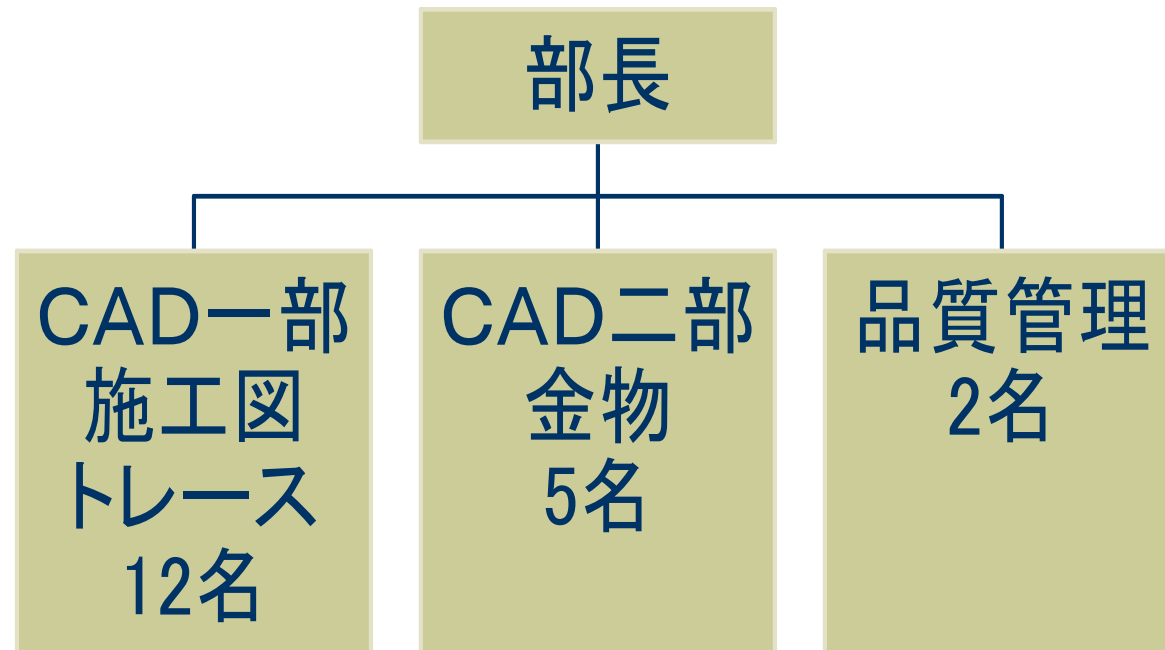

業務フロー

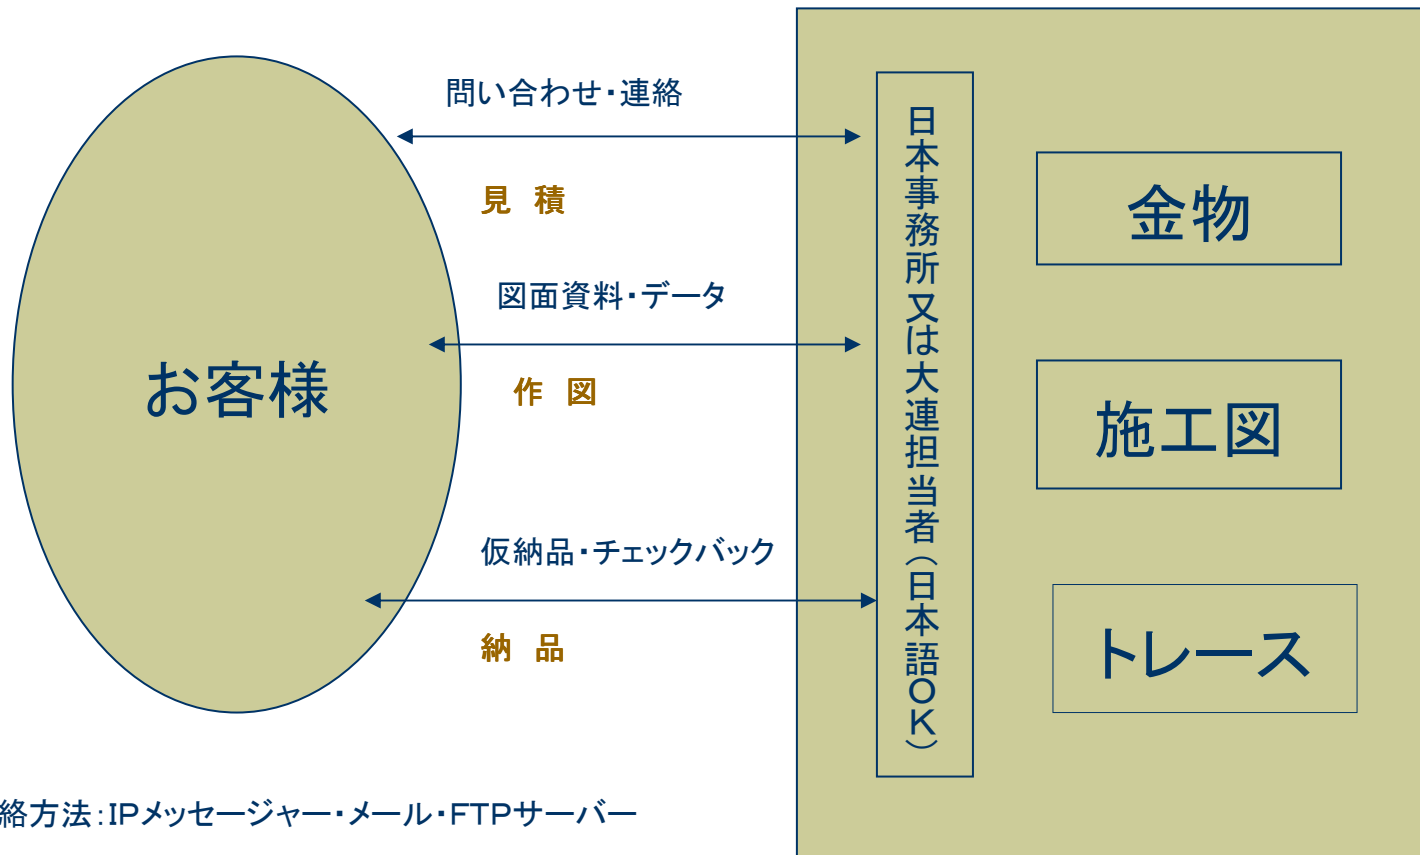

単価

- ◆ **参考単価例**
- ◆ **トレース:A1サイズ 3000円/1枚(税別)より**
- ◆ **施工図:比例1:100 6000円/1枚(税別)より**
- ◆ **その他:図面による単価500円/1枚～可能**
 - ・ご予算に合わせた作成レベルが選択可能です。
 - ・基本的日本の相場の2/3以下になります。
- ◆ **ご契約いただければ、第一回目の発注は通常料金の50%off、または最初の図面5枚までテストとして無料で提供いたします。**

業務内容


経験した図面

天井伏図	屋根伏図	金物図
躯体図	階段躯体図	収納図
杭伏図	内部タイル割付図	サポートレール図
基礎伏図	タイル平面割付図	配管図
床伏図	タイル立面割付図	
見上図	部分詳細図	
平面詳細図	展開図	
タイプ平面詳細図		


使用ソフト

AUTOCAD	JWW/JWC	Photoshop
DRACAD	VectorWorks	Illustrator


平面詳細図

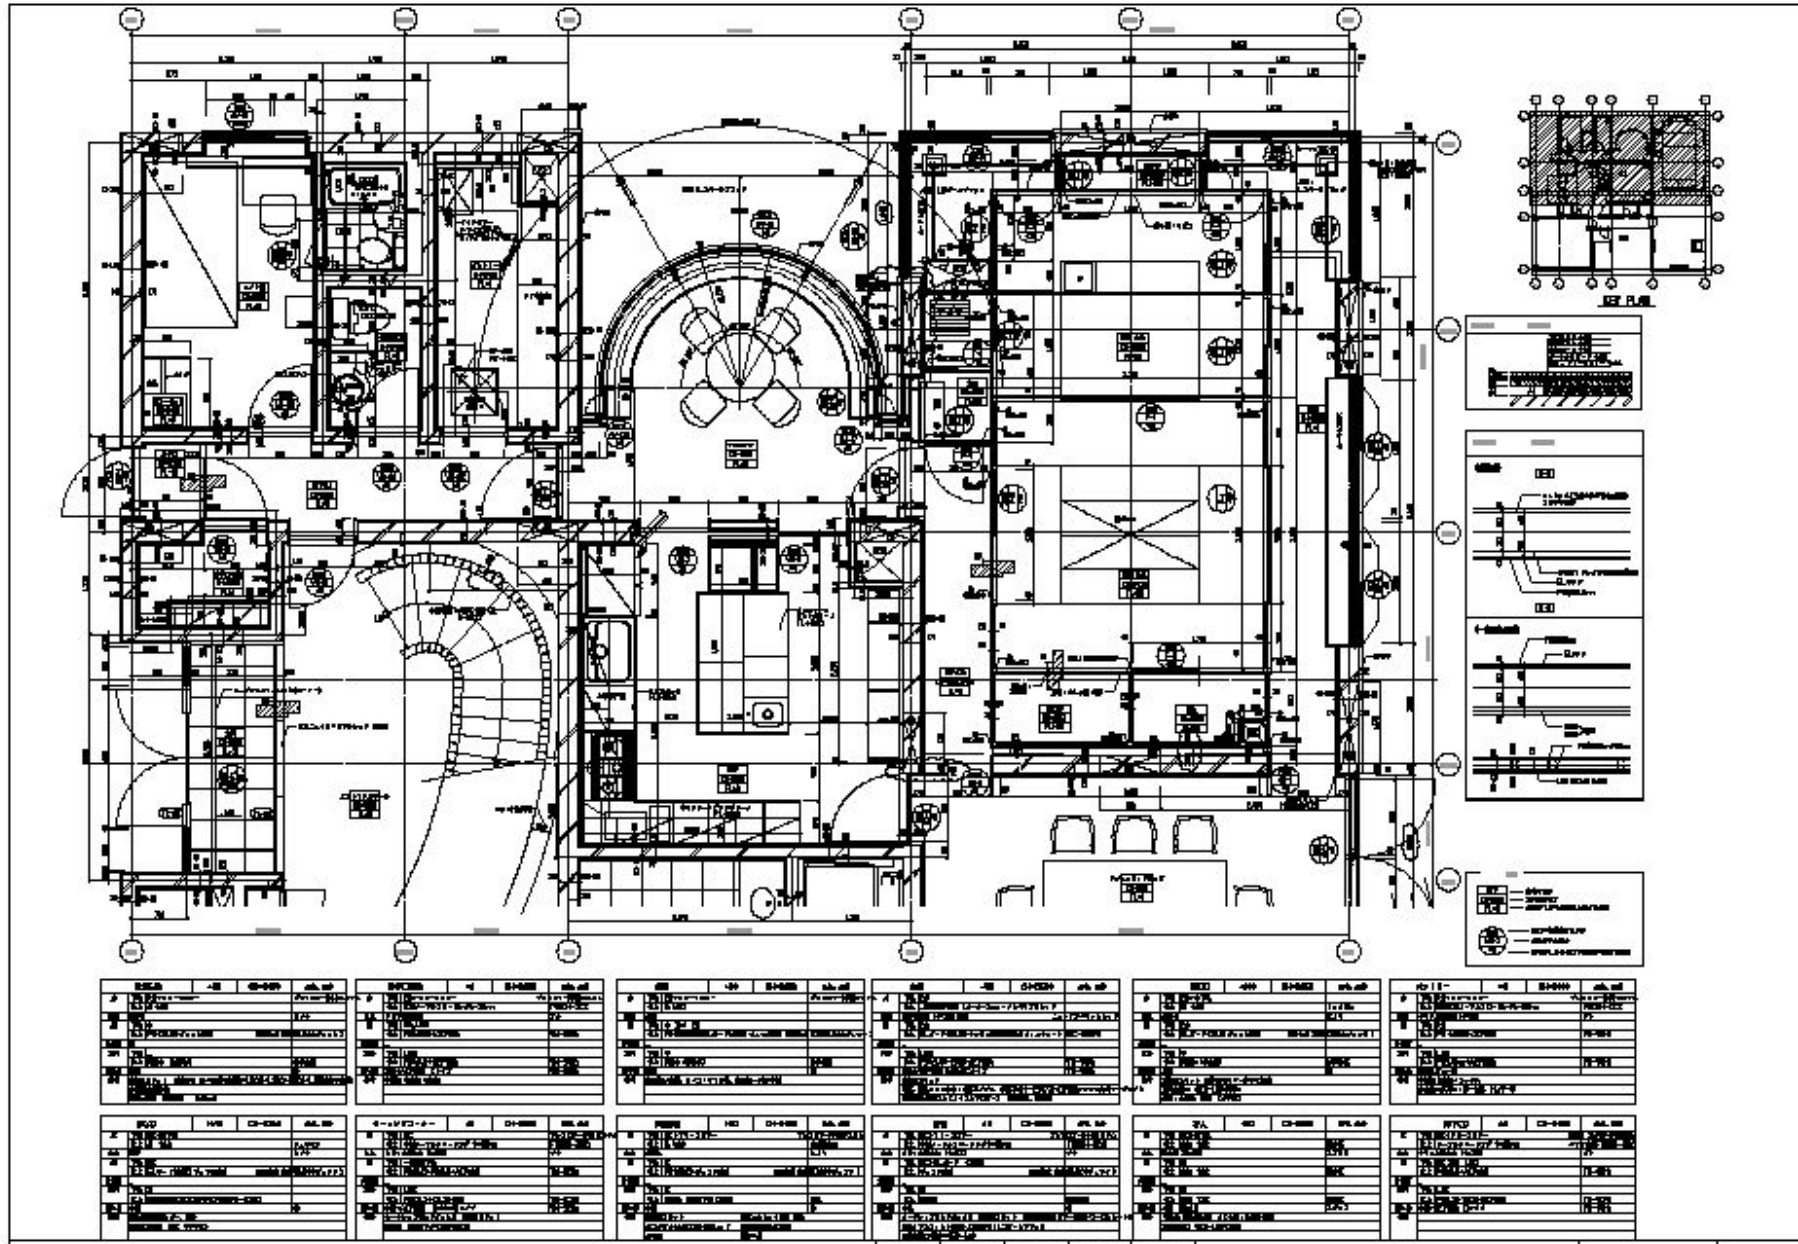


天井付図

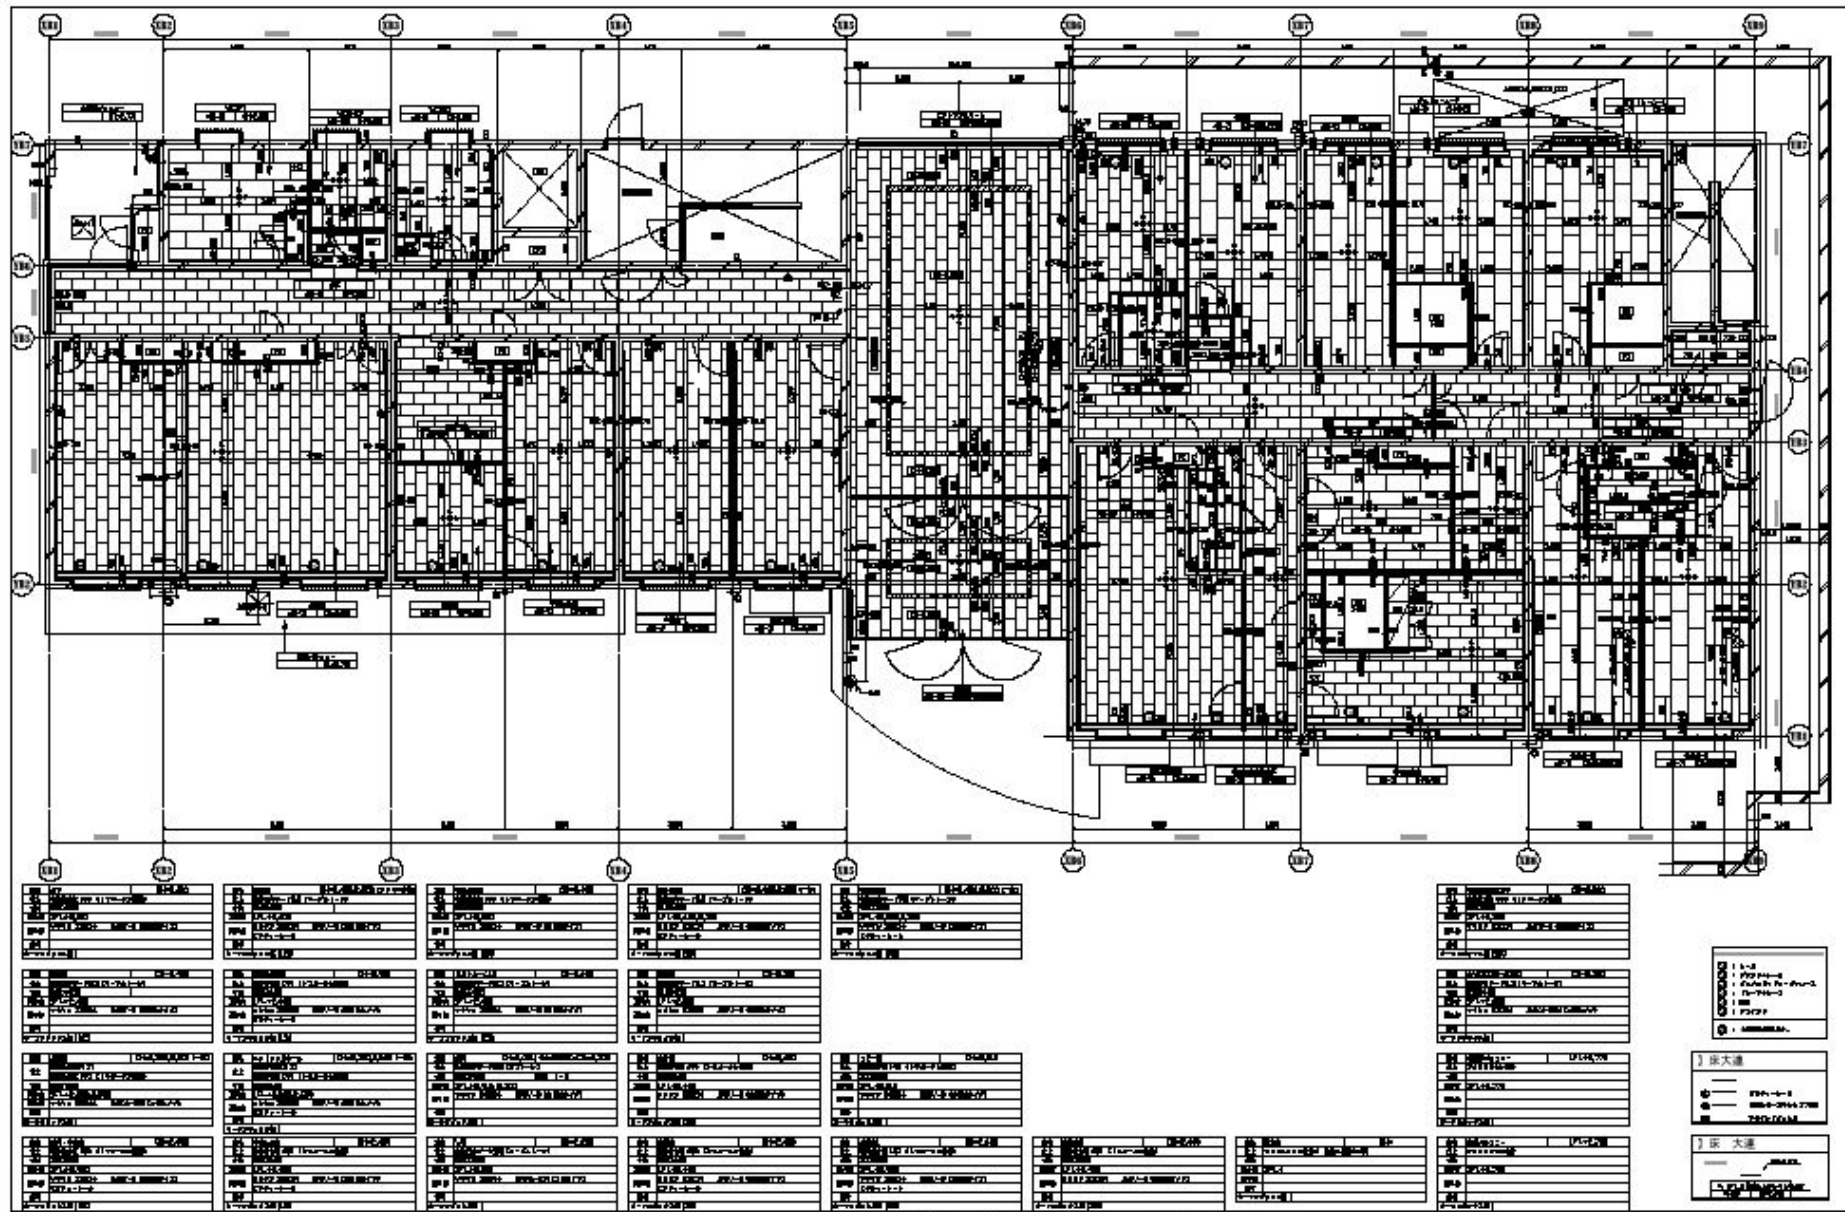


平面图

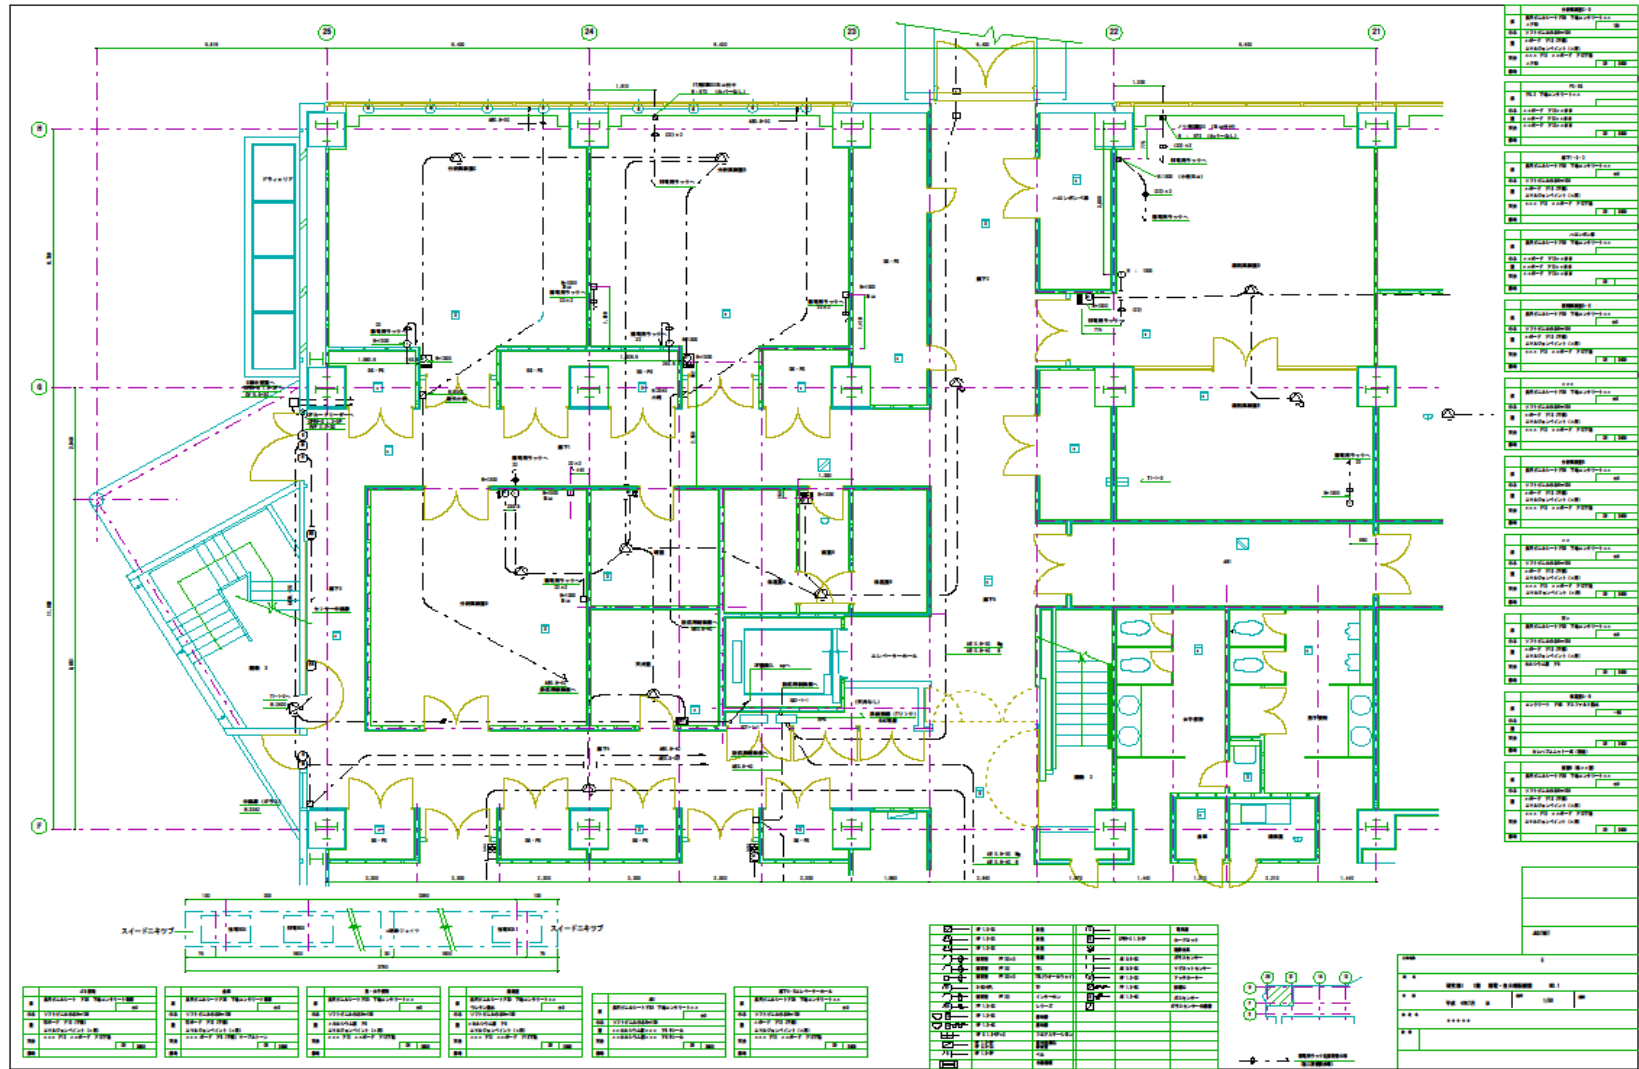



配置图

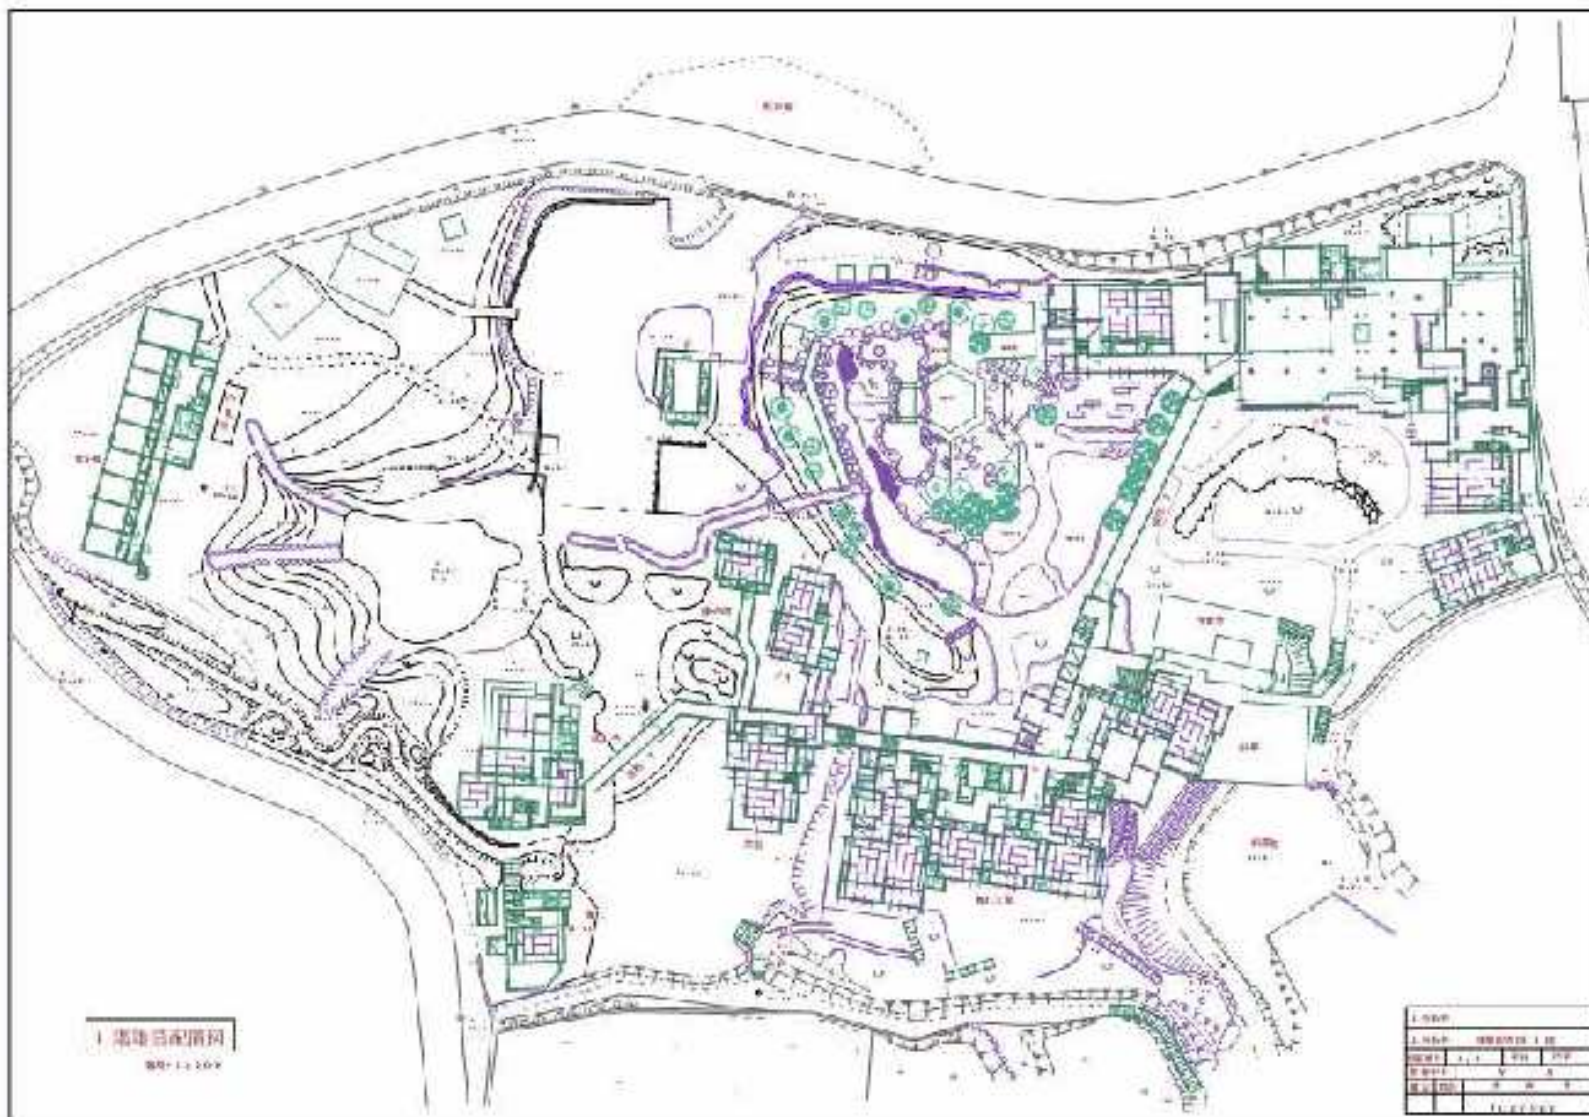


足場図

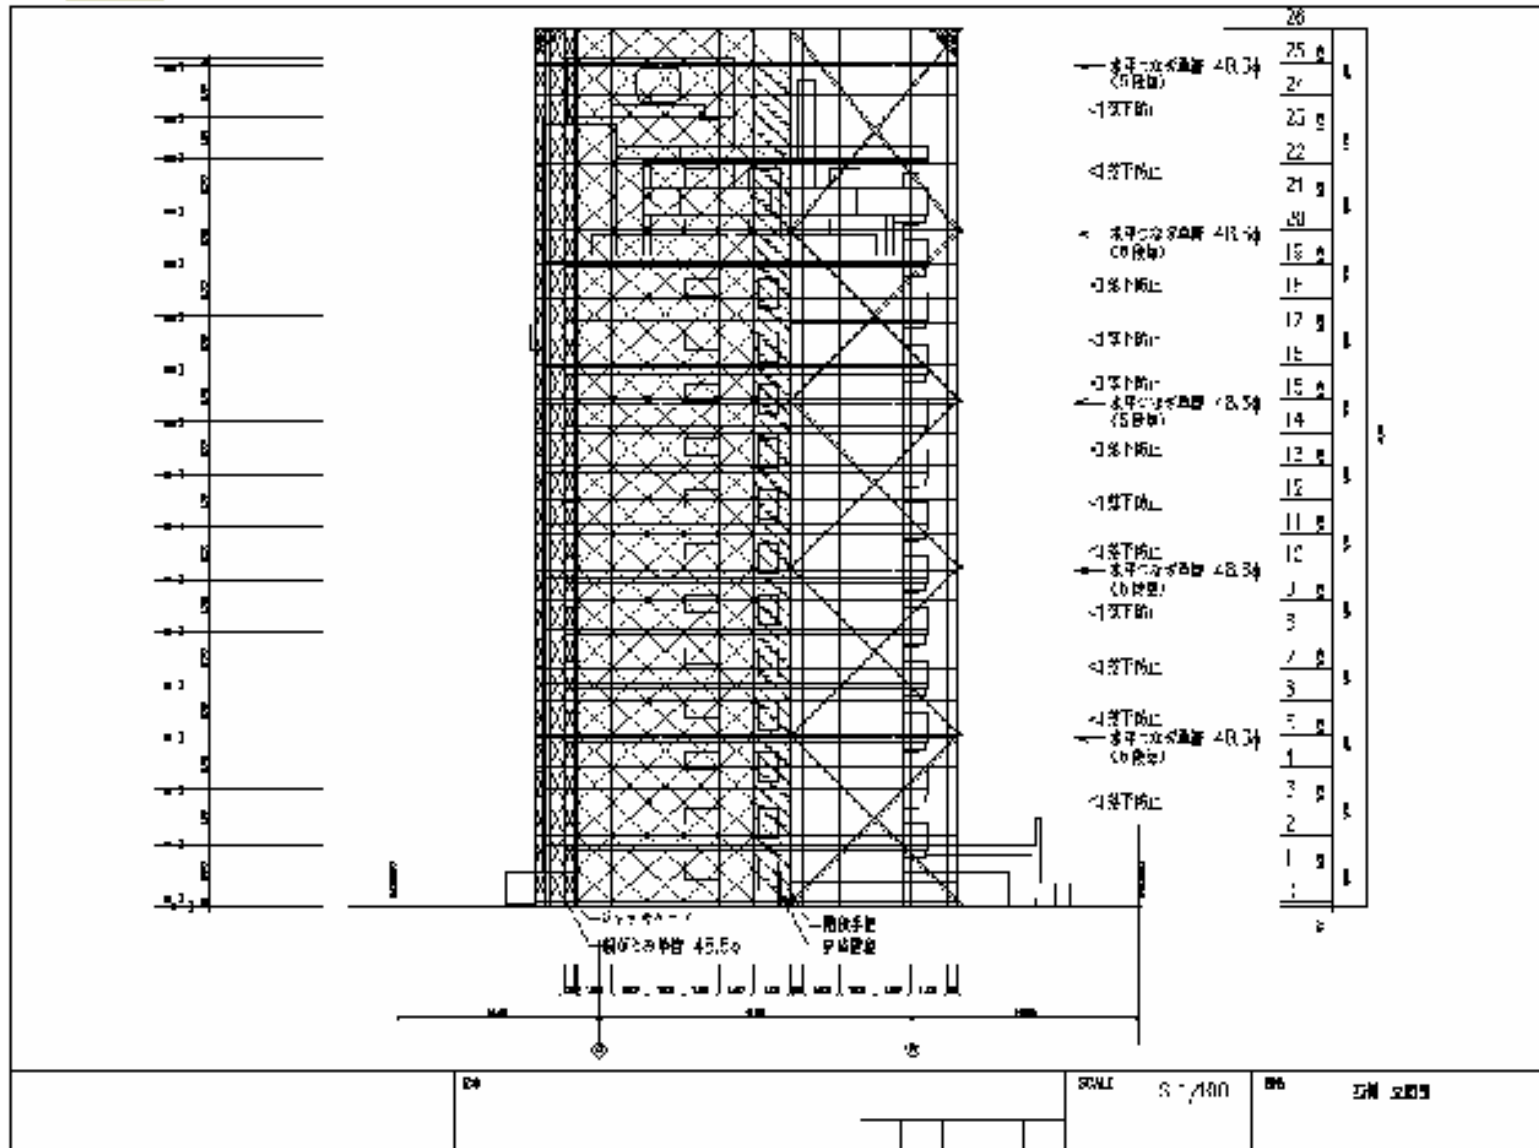


金物図

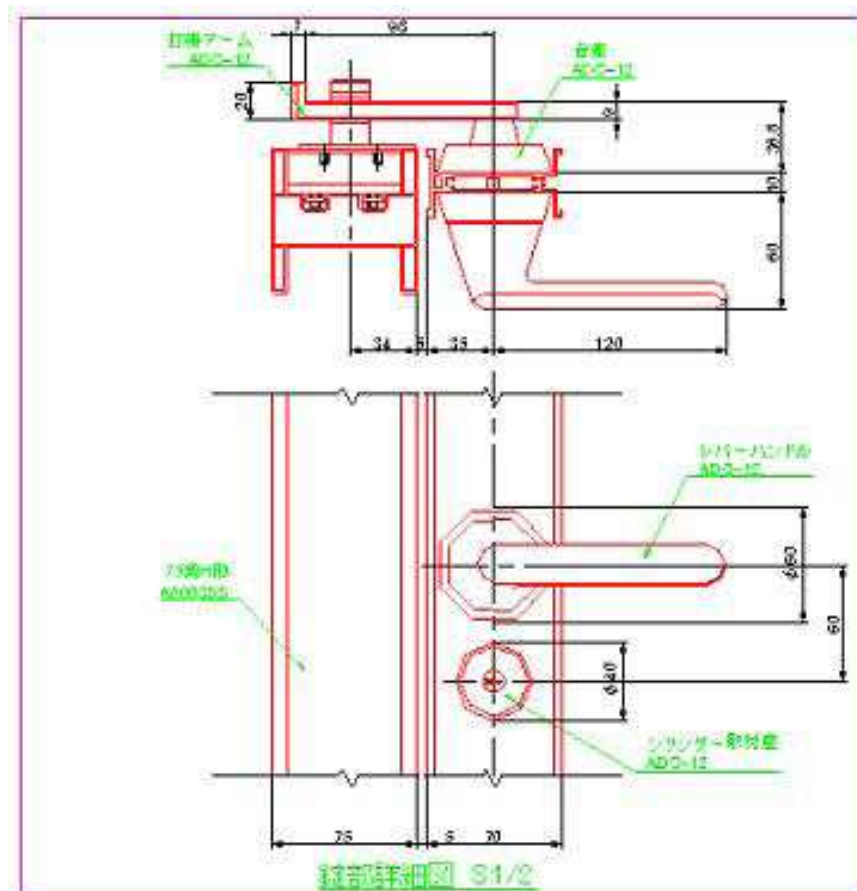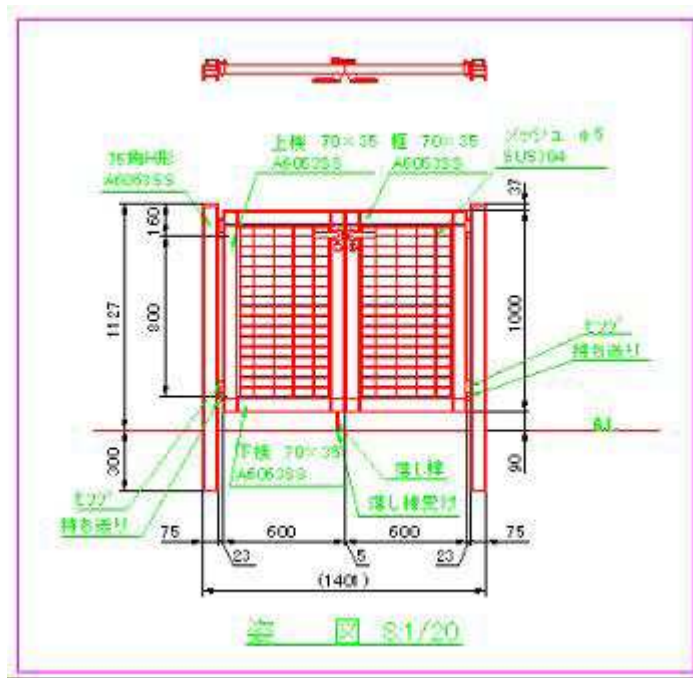


収納図

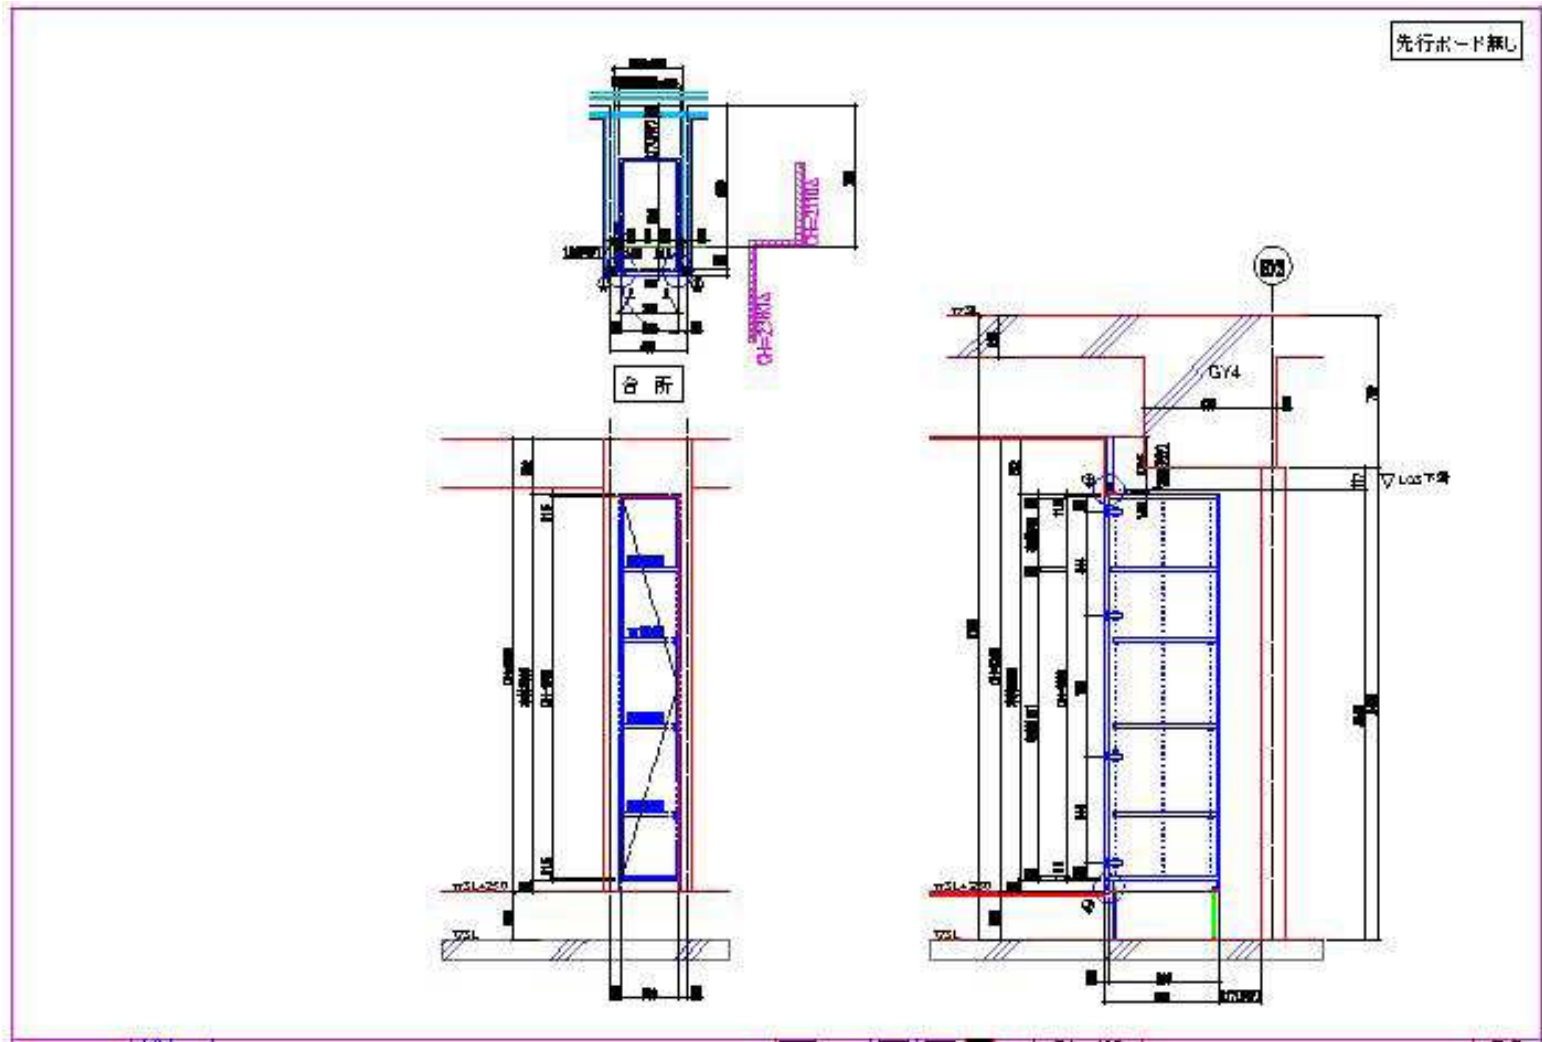

サポートレール図

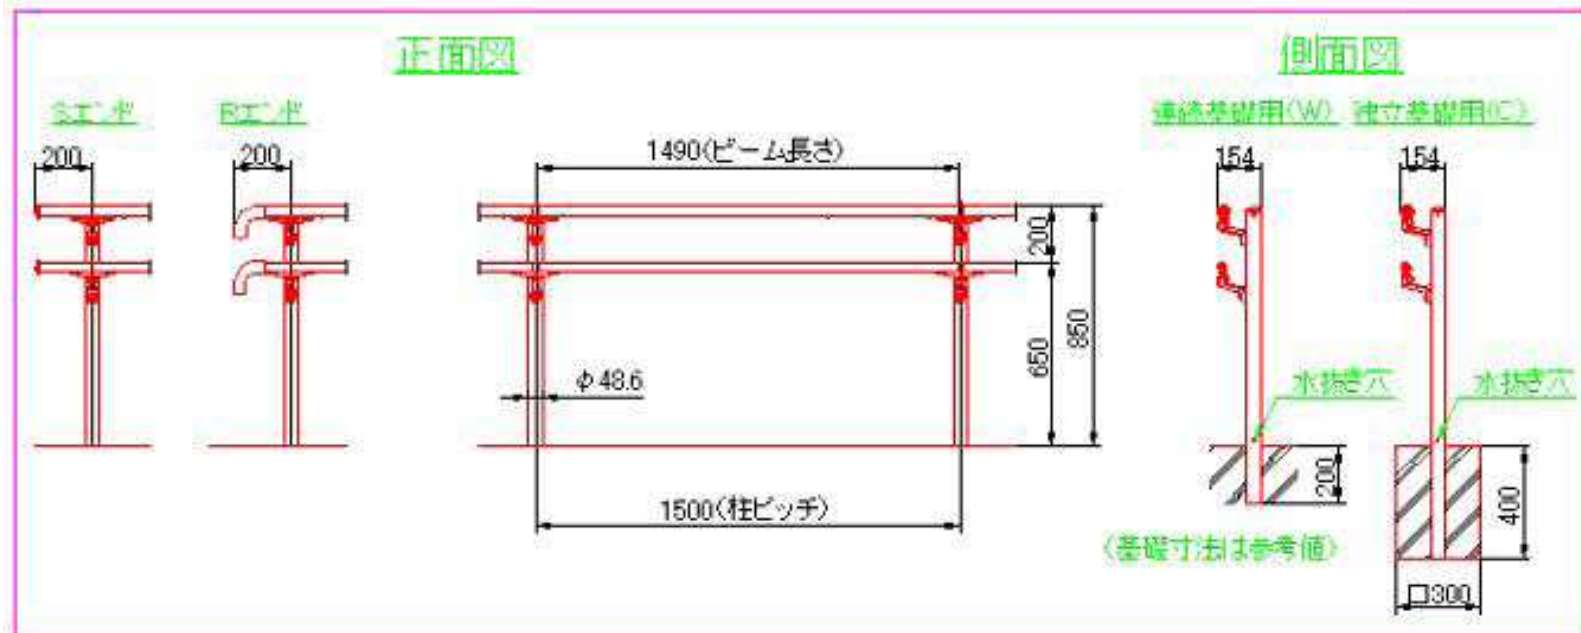

配管図

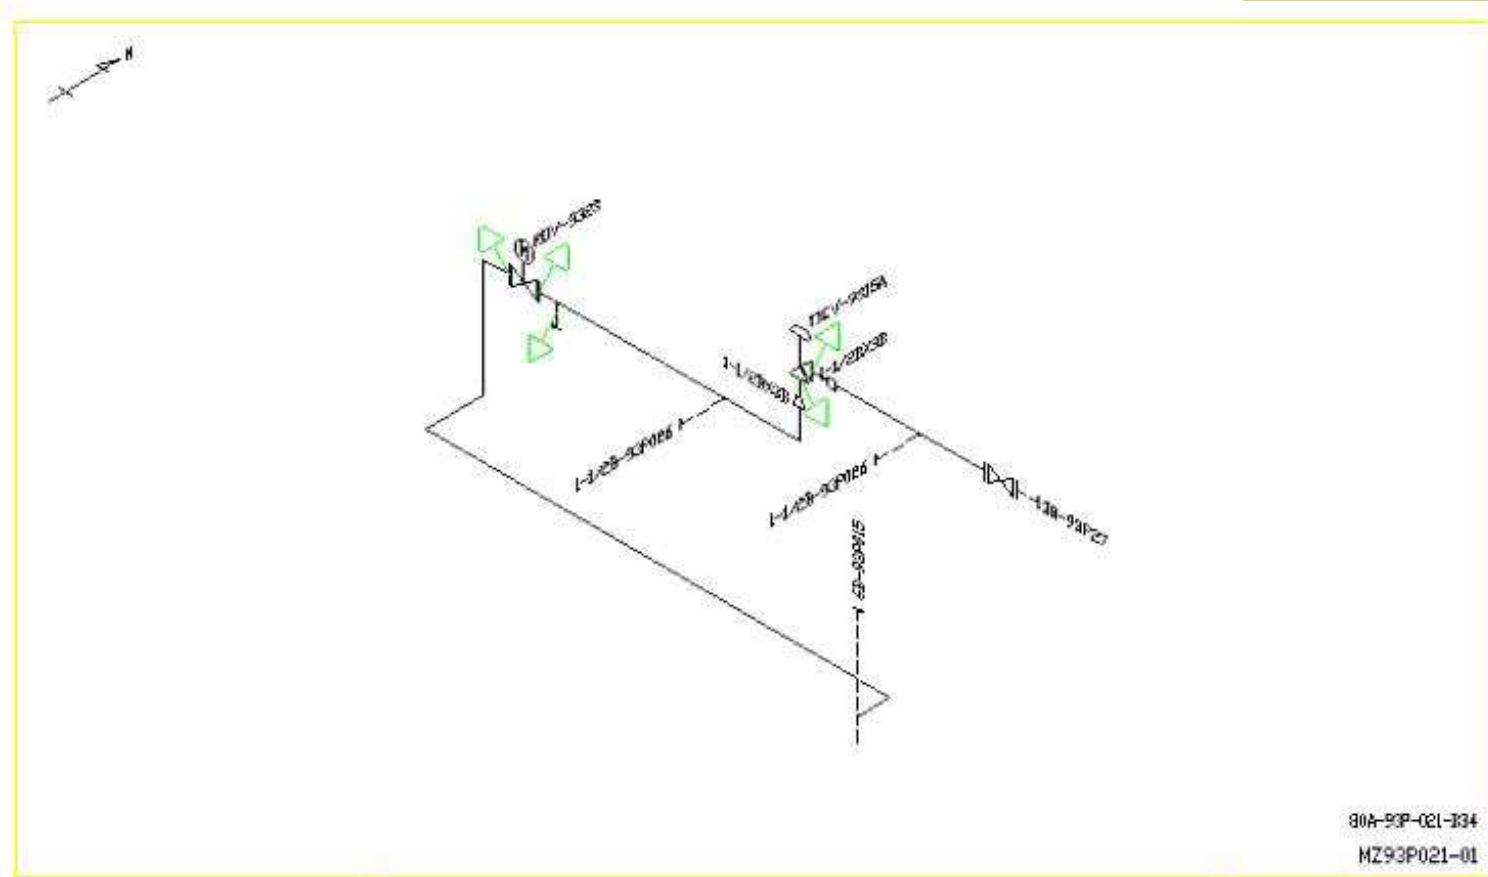

大連ジャストネット 開発現場風景



備考

- ◆ 連絡先

その他ご希望、ご質問等がございましたら、
下記迄ご連絡賜りますよう宜しくお願い致します。

大連ジャストネット科技有限公司(大連)

曲 爽

TEL: 中国:(86)-411-8458-1391

FAX: (86)-411-8458-0692

中国携帯:(86)13500782540

日本携帯:(81)08031789578

e-mail: postmaster@just-net.cn

URL:www.just-net.cn